



PARTER STAN ISTANIE7A2Y

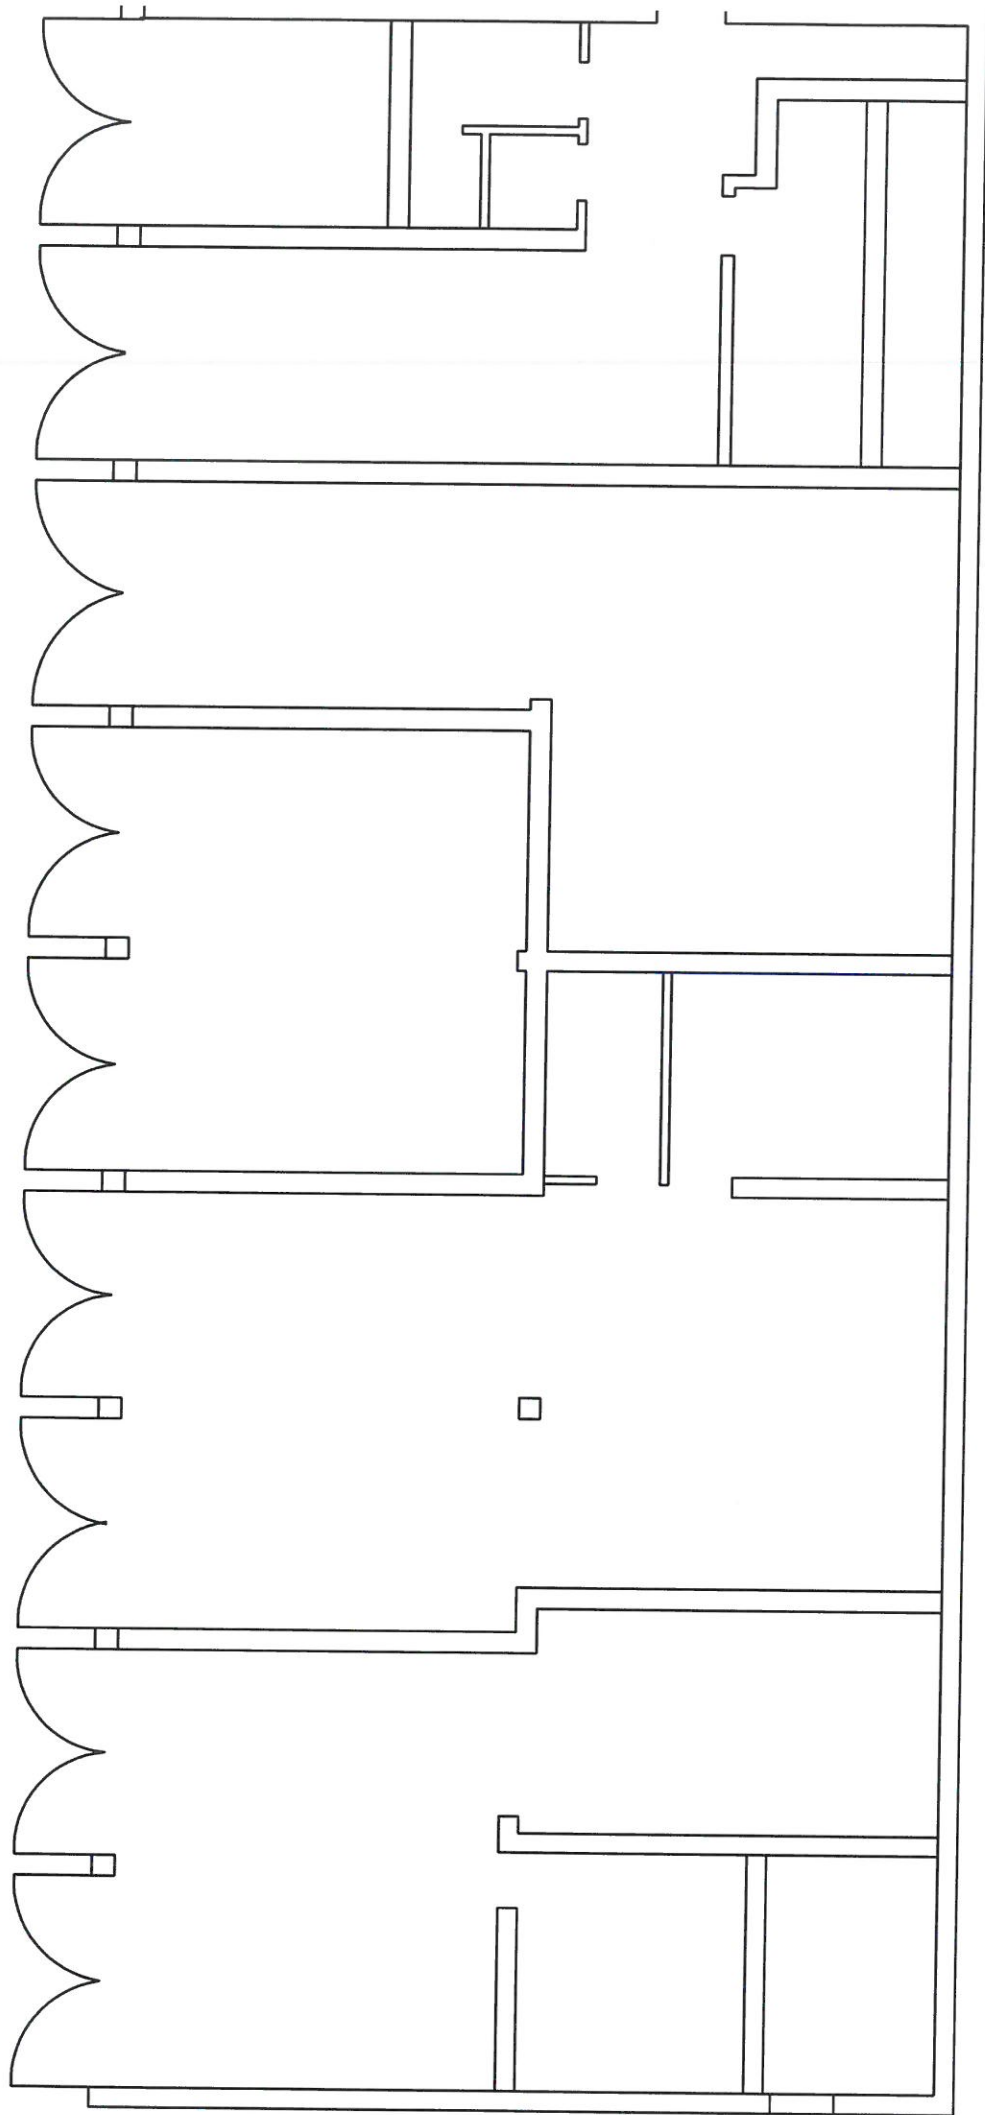

PIĘTRO STAN ISTNIEJĄCY

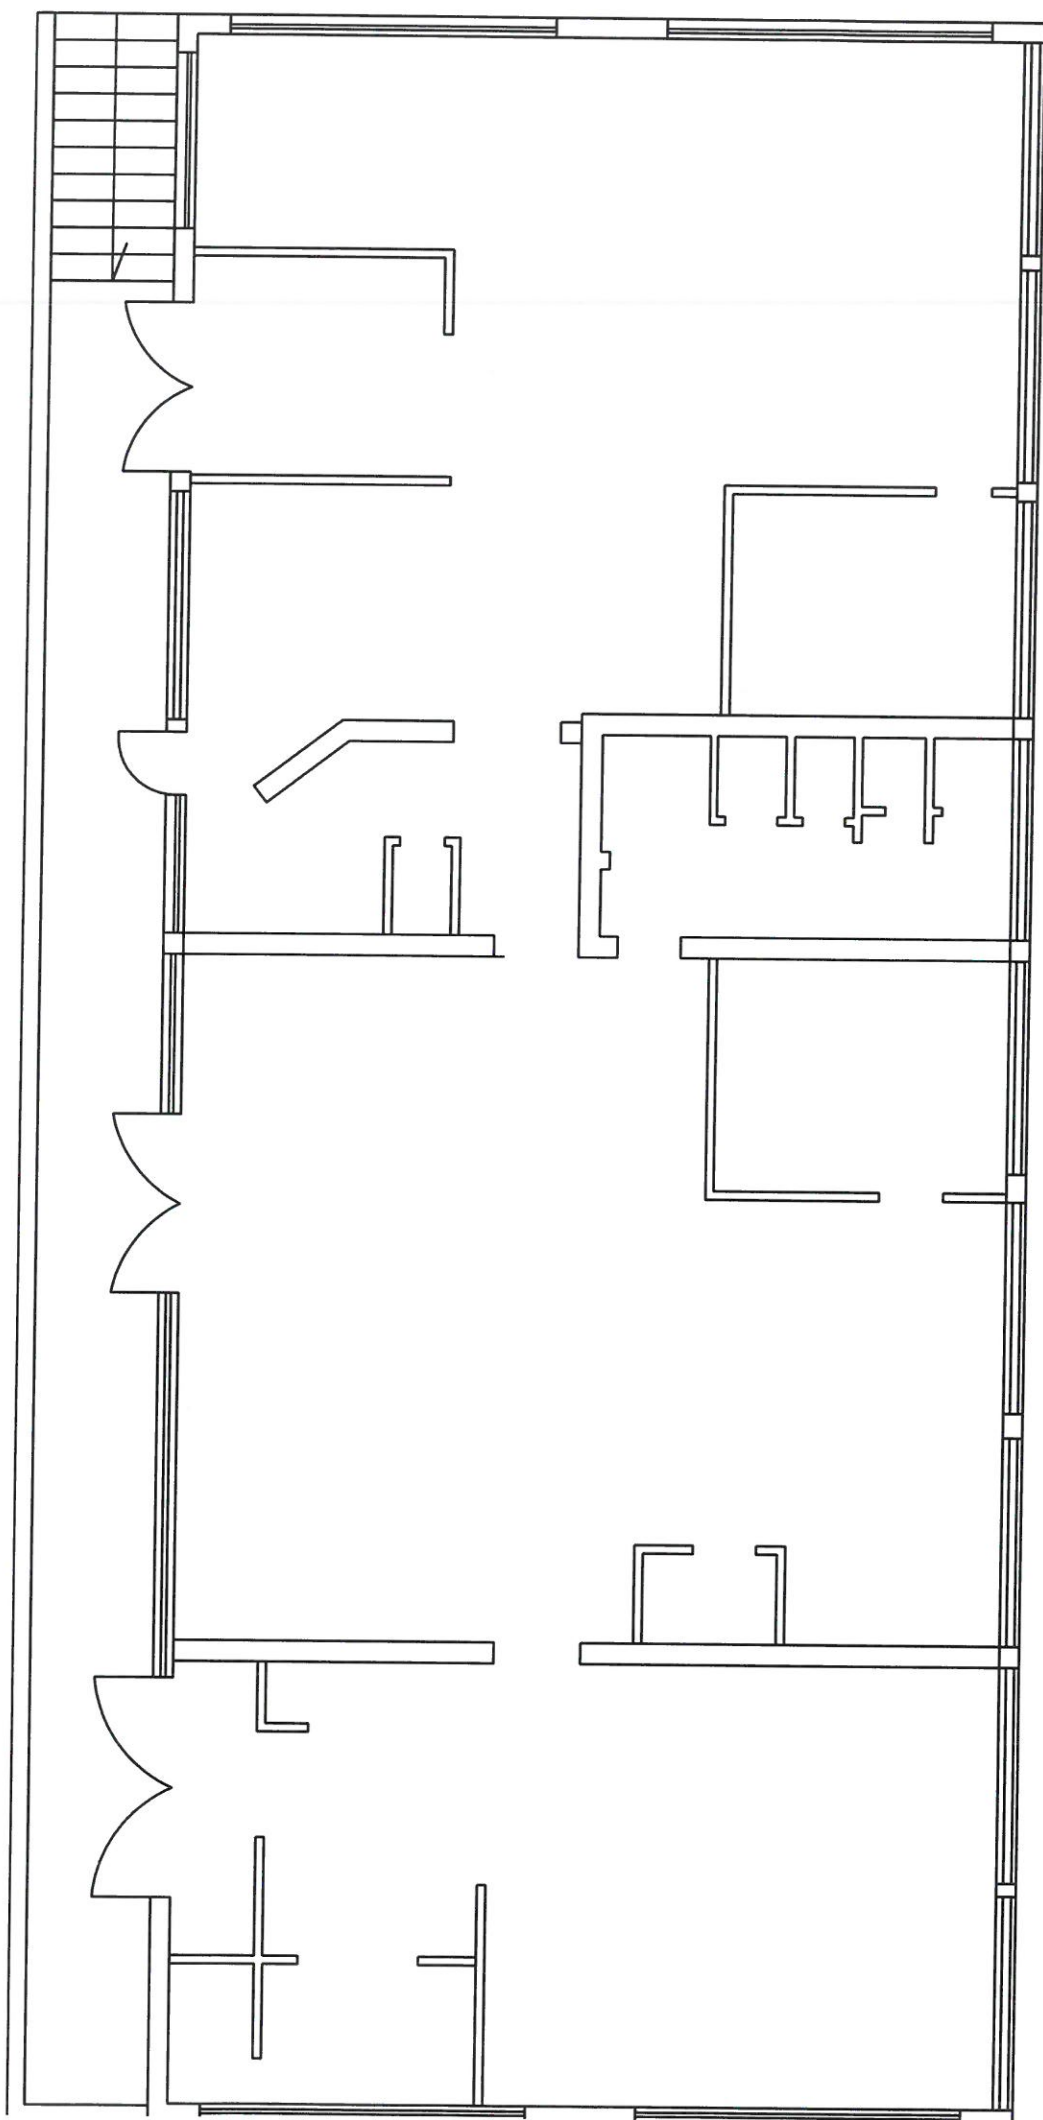


RZUT PARTERU SKALA 1:100 WERSJA "A"

[ ] ŚCIANY DZIAŁOWE DO USUNIĘCIA

ŚCIANY ISTNIEJĄCE


**NDWA STOLARKA OKIENNA**

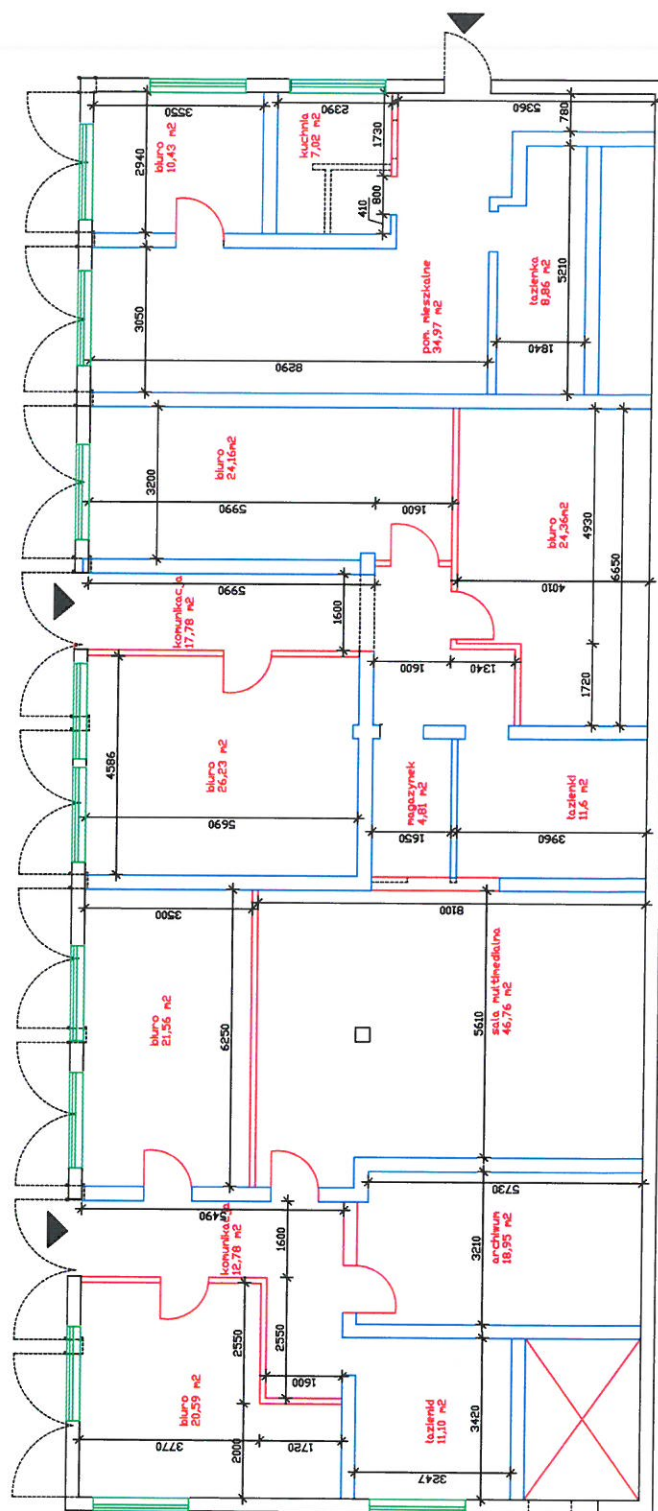

ŚCIANY DZIAŁOWE DO USUNIĘCIA

ŚCIANY ISTNIEJĄCE

NOWA STOLARKA OKIENNA

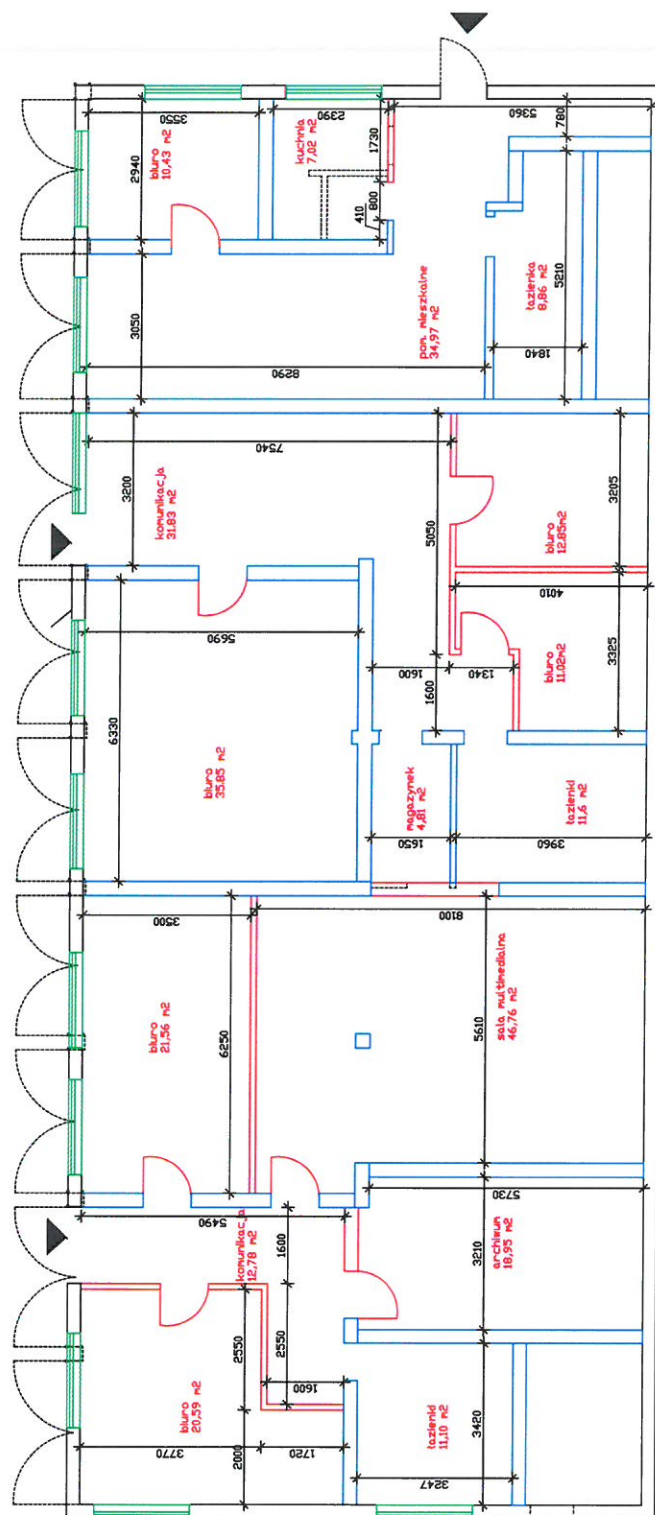

ŚCIANY DZIAŁOWE DO USUNIĘCIA

ŚCIANY PROJEKTOWANE

 NOWA STOLARKA OKIENNA

