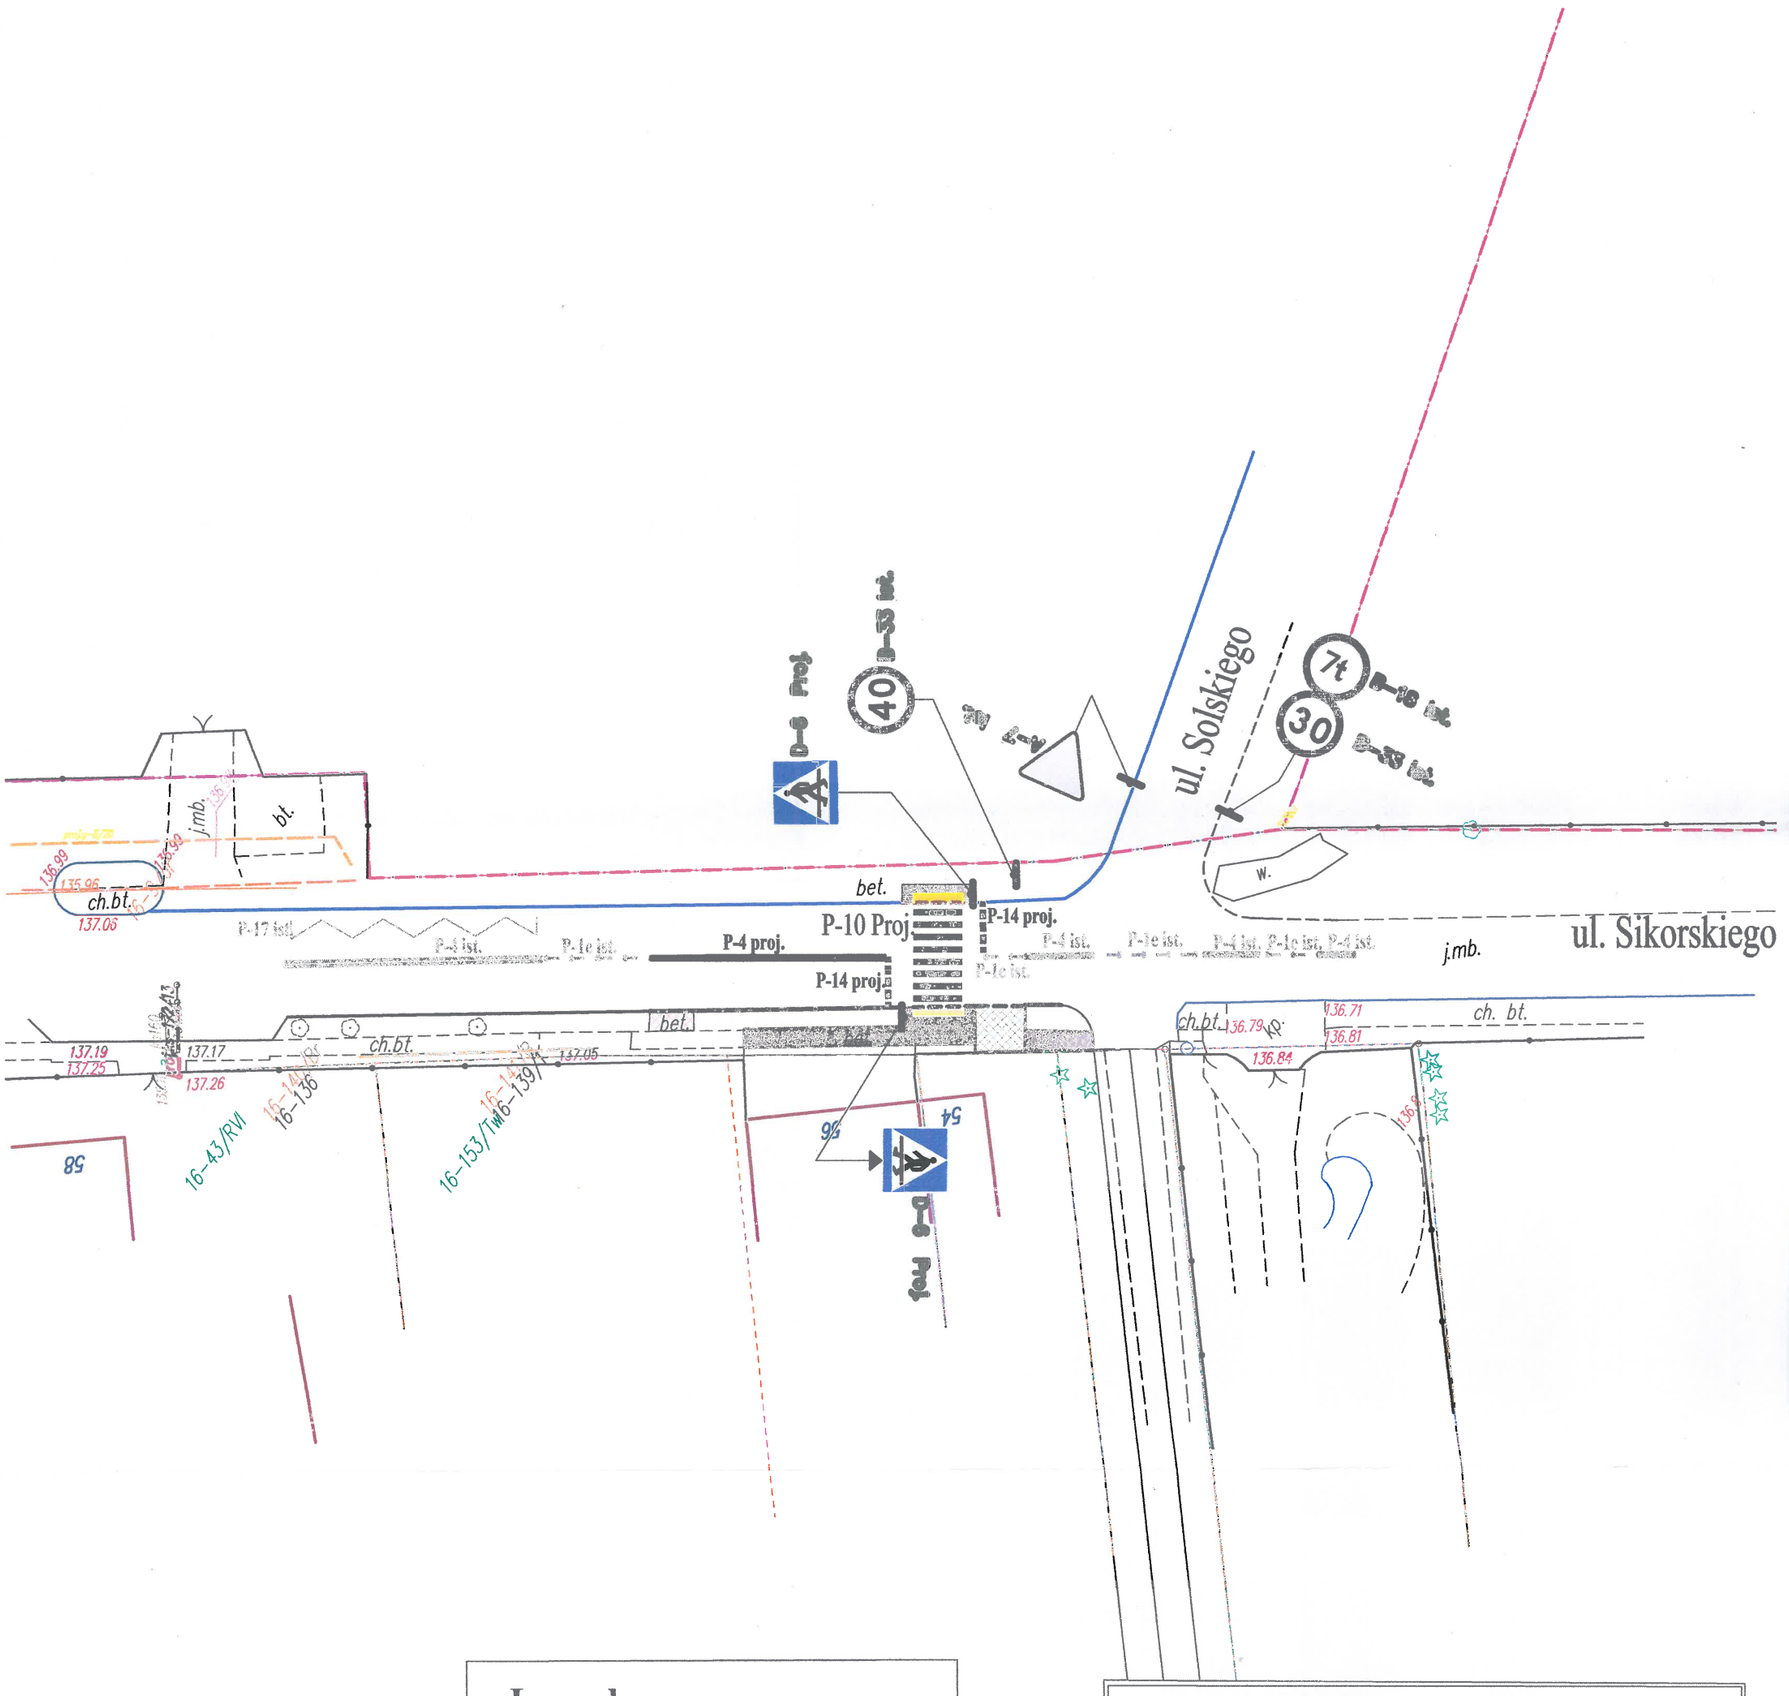

Legenda

- istniejące
- projektowane

Oznakowanie poziome:

- istniejące — P-1e ist.
- projektowane — P-10 proj..

Projekt budowlany- Budowa przejścia dla pieszych na drodze powiatowej Nr 5101 E w miejscowości Osiny

Inwestor: Powiat Brzeziny 95-060 Brzeziny ul.Sienkiewicza 16	Lokalizacja: Droga powiatowa Nr 5101 E w miejscowości Osiny (dz. nr ew. 86 Obręb Osiny)
Tytuł rysunku: PLan sytuacyjny - docelowa organizacja ruchu	Nr rysunku: **3** Skala : **1 : 500**
Projektował: mgr inż. Ryszard Wentlandt	Data opracowania : sierpień 2021r.
Opracował: mgr inż. Piotr Wentlandt	