


Przekrój konstrukcyjny Skala 1:50

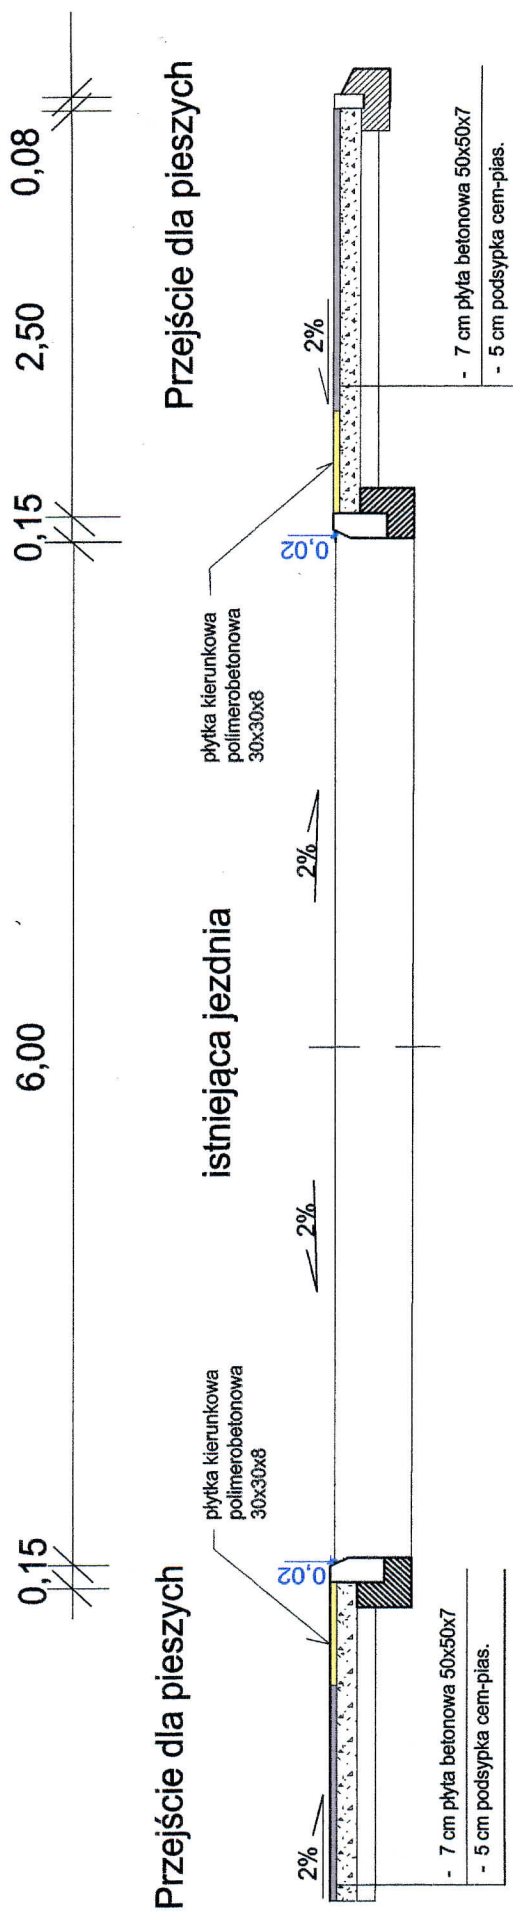

Budowa przejścia dla pieszych na drodze powiatowej Nr 2940 E w Osinach	
Investor: Powiat Brzeziny 95-060 Brzeziny ul.Sienkiewicza 16	Lokalizacja: Droga powiatowa Nr 5101 E w Osinach (dz. nr ew. 86 Obręb Osiny)
Tytuł rysunku: Przekrój konstrukcyjny	Nr rysunku: 4
Projektował: mgr inż. Ryszard Wentlandt	Skala : 1 : 50
Opracował: mgr inż. Aleksander Wentlandt	Data wykonania 2021 r.