
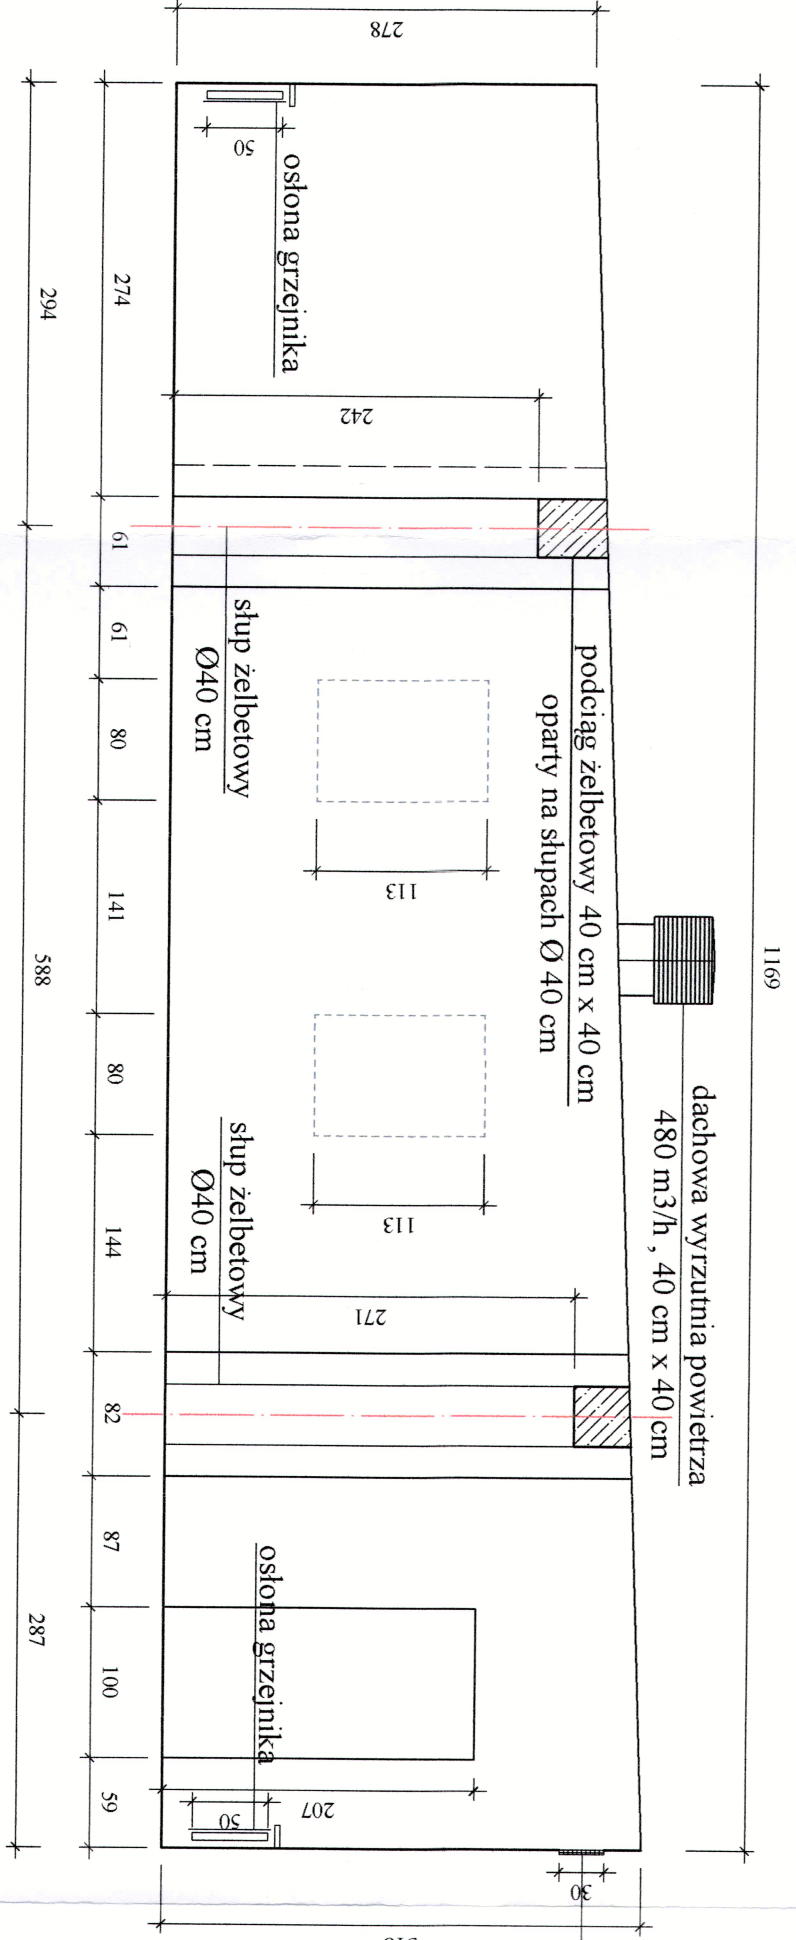



ZMIANY STANU ISTNIEJĄCEGO
SKALA 1:50

WIDOKI SCIAN POMIESZCZENIA SALI

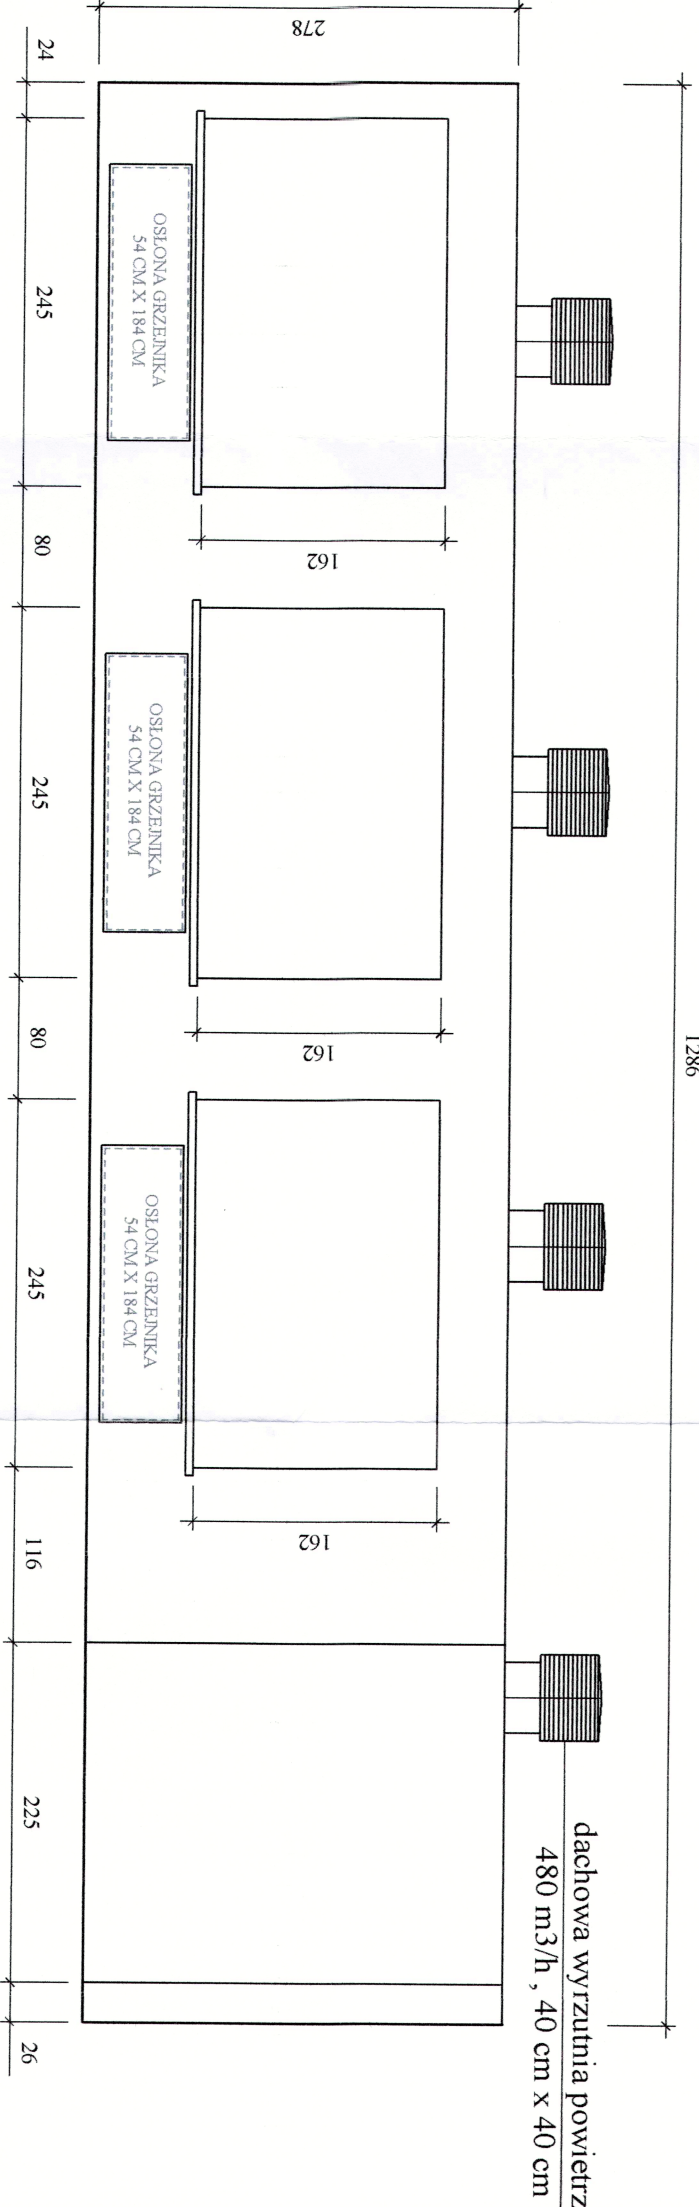

480 m³/h, 30 cm x 40 cm

RZUT POMIESZCZENIA SALI

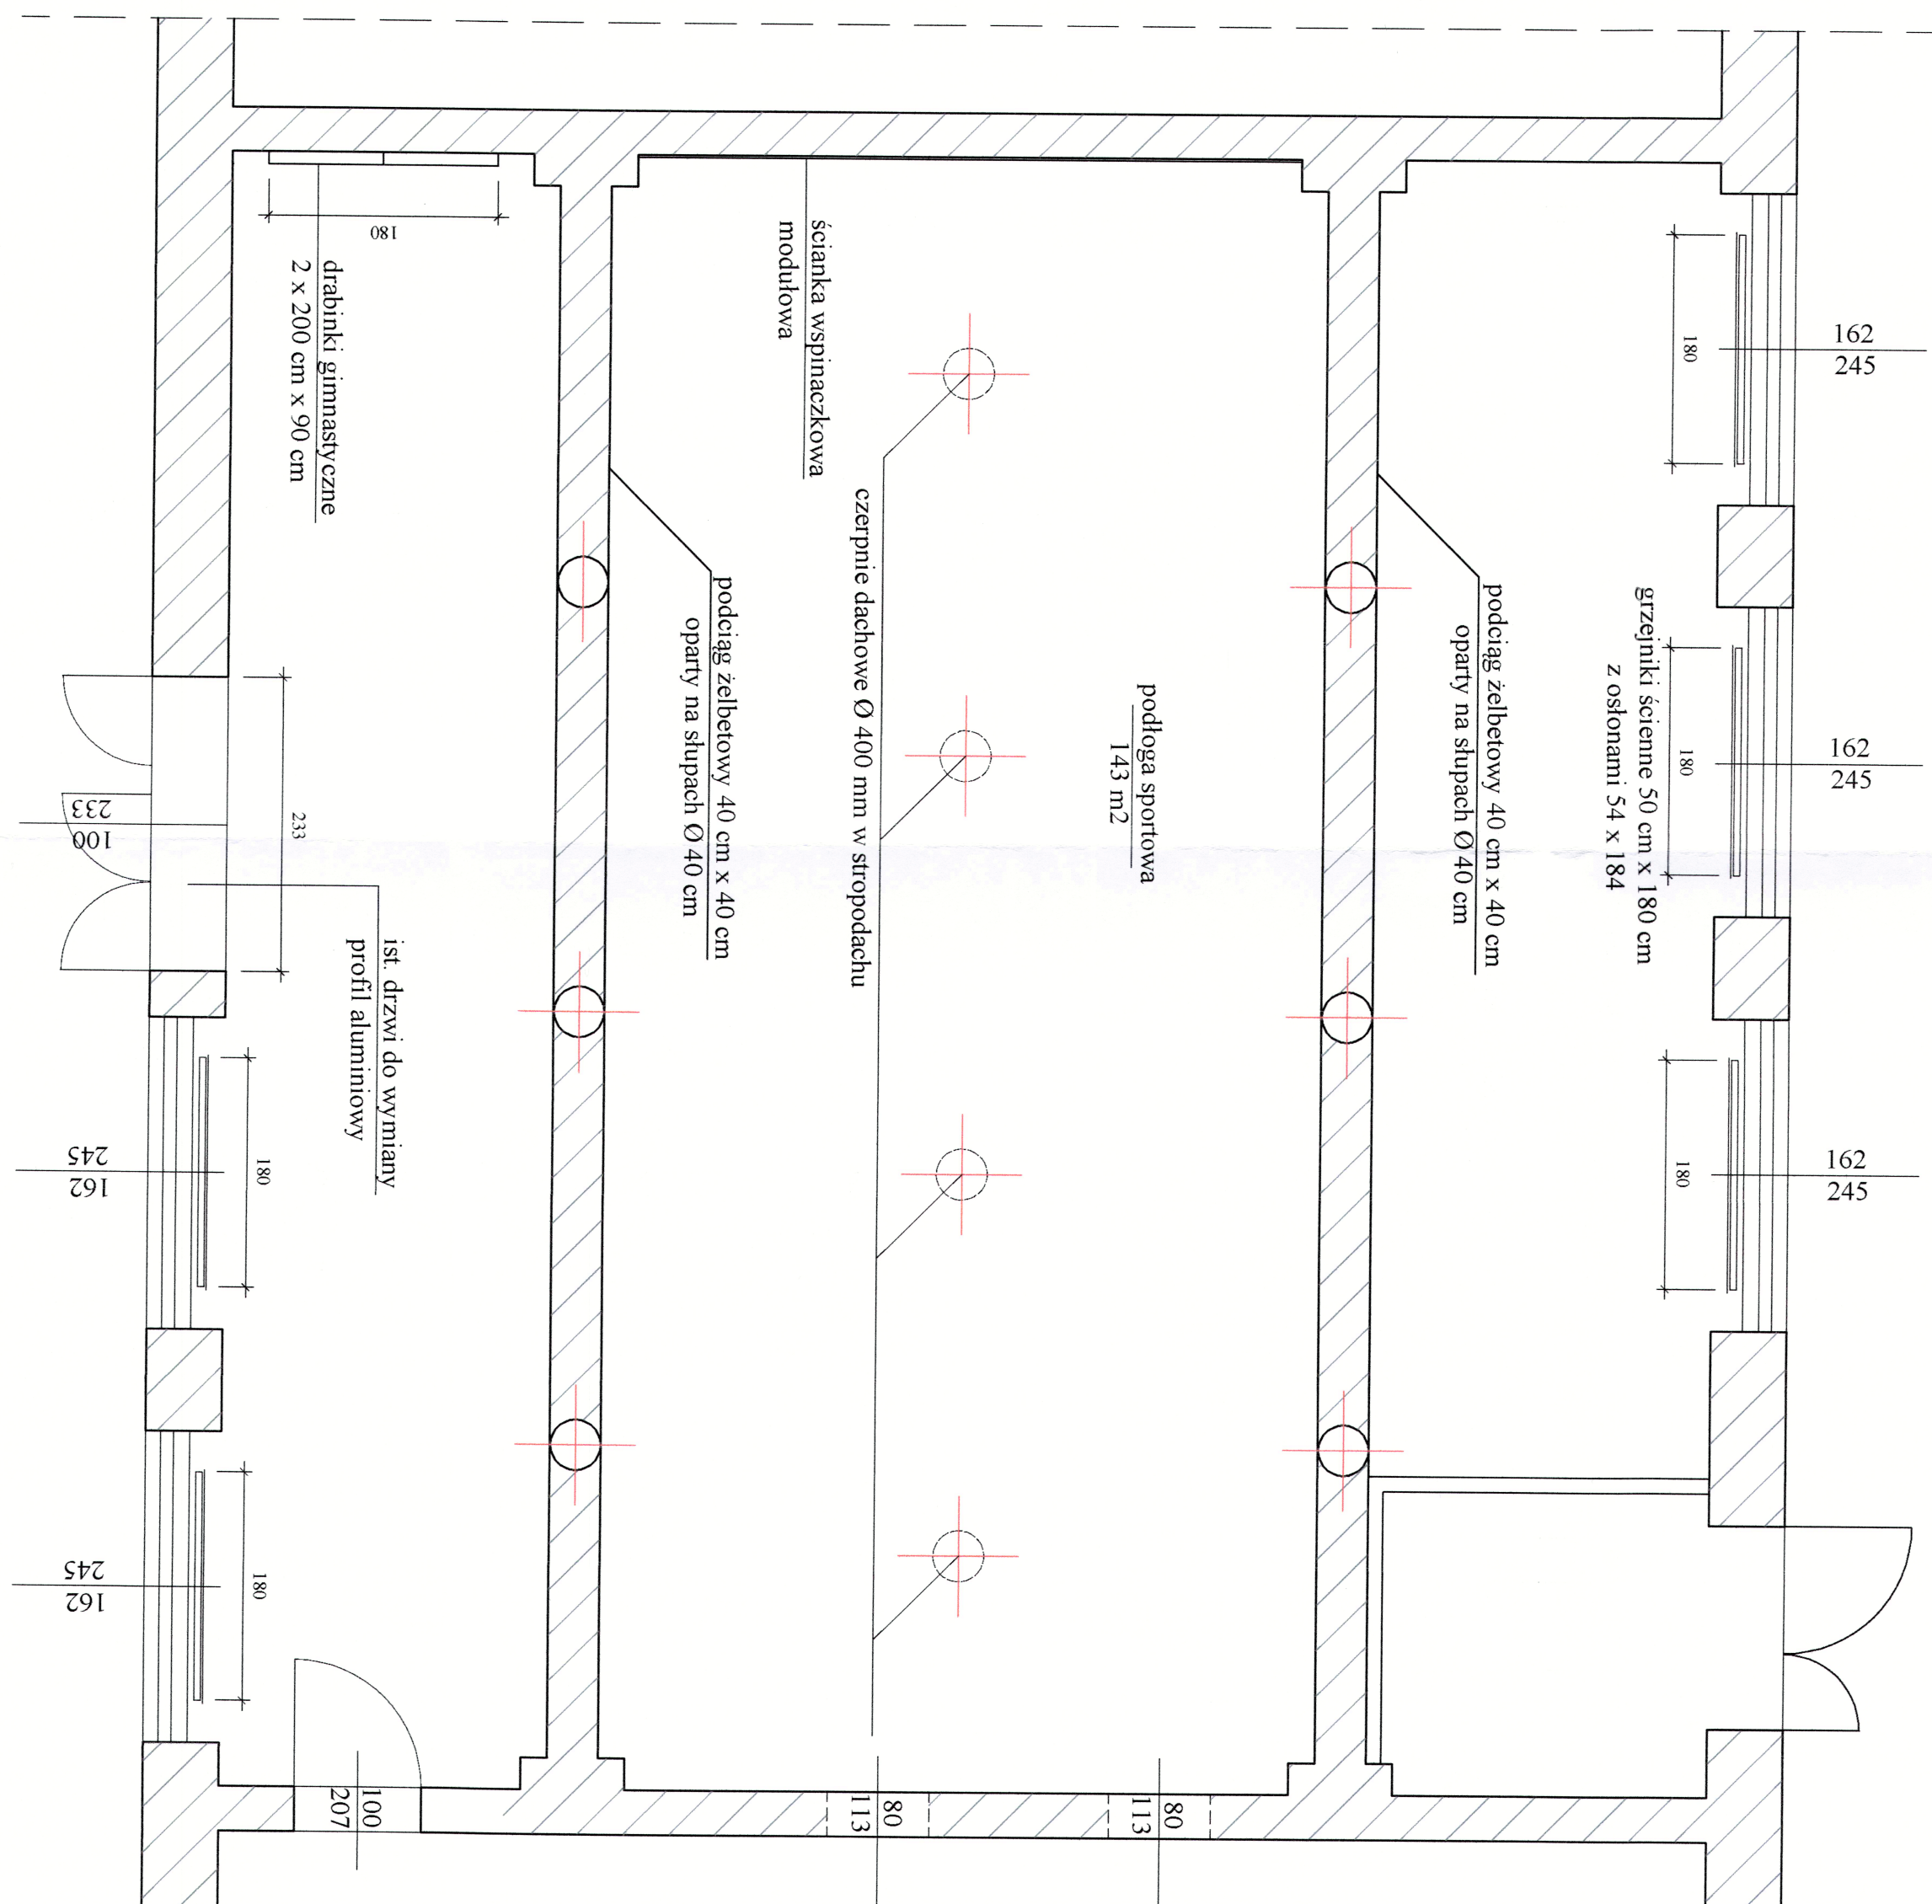

otwór okienny
po zamurowaniu

otwór okienny
po zamurowaniu

<p>USŁUGI PROJEKTOWE Budownictwo, Drogownictwo, Instalacje ul. Dąbrowska 53/7 95-100 Łódź 91-000 Łódź e-mail: projektwarska@gop.pl</p>	
<p>Modernizacja sali sportowo - rekreacyjnej dla Zespołu Szkół i Placówek Oświatowych w Brzezinku</p>	
<p>Investor : POWIAT BRZEZIŃSKI</p>	<p>data : 07/2021 r.</p>
<p>nr umowy :</p>	<p>nr rysunku :</p>
<p>Rysunek : Modernizacja stanu istniejącego.</p>	
<p>projektant</p>	<p>lechi budowl. Jan Kucharski bez ograniczeń w zakresie projektowania i wykończenia w oparciu o licencję nr 176/80</p>
<p>asystent</p>	<p>mgr inż. Paweł Jankowski uprawnienia budowlane do projektowania</p>